
Protocollo 0003731/2026 del 20/05/2026

# I.C. N. 1 "F. Podda" Nuoro

Plesso Primaria "S. Pietro"
via Malta n. 24, Nuoro

# PIANO DI EVACUAZIONE

I.C. NUORO 1 - "F.PODDA" - NUORO
**Prot. 0000687 del 30/01/2026**
VI-9 (Entrata)

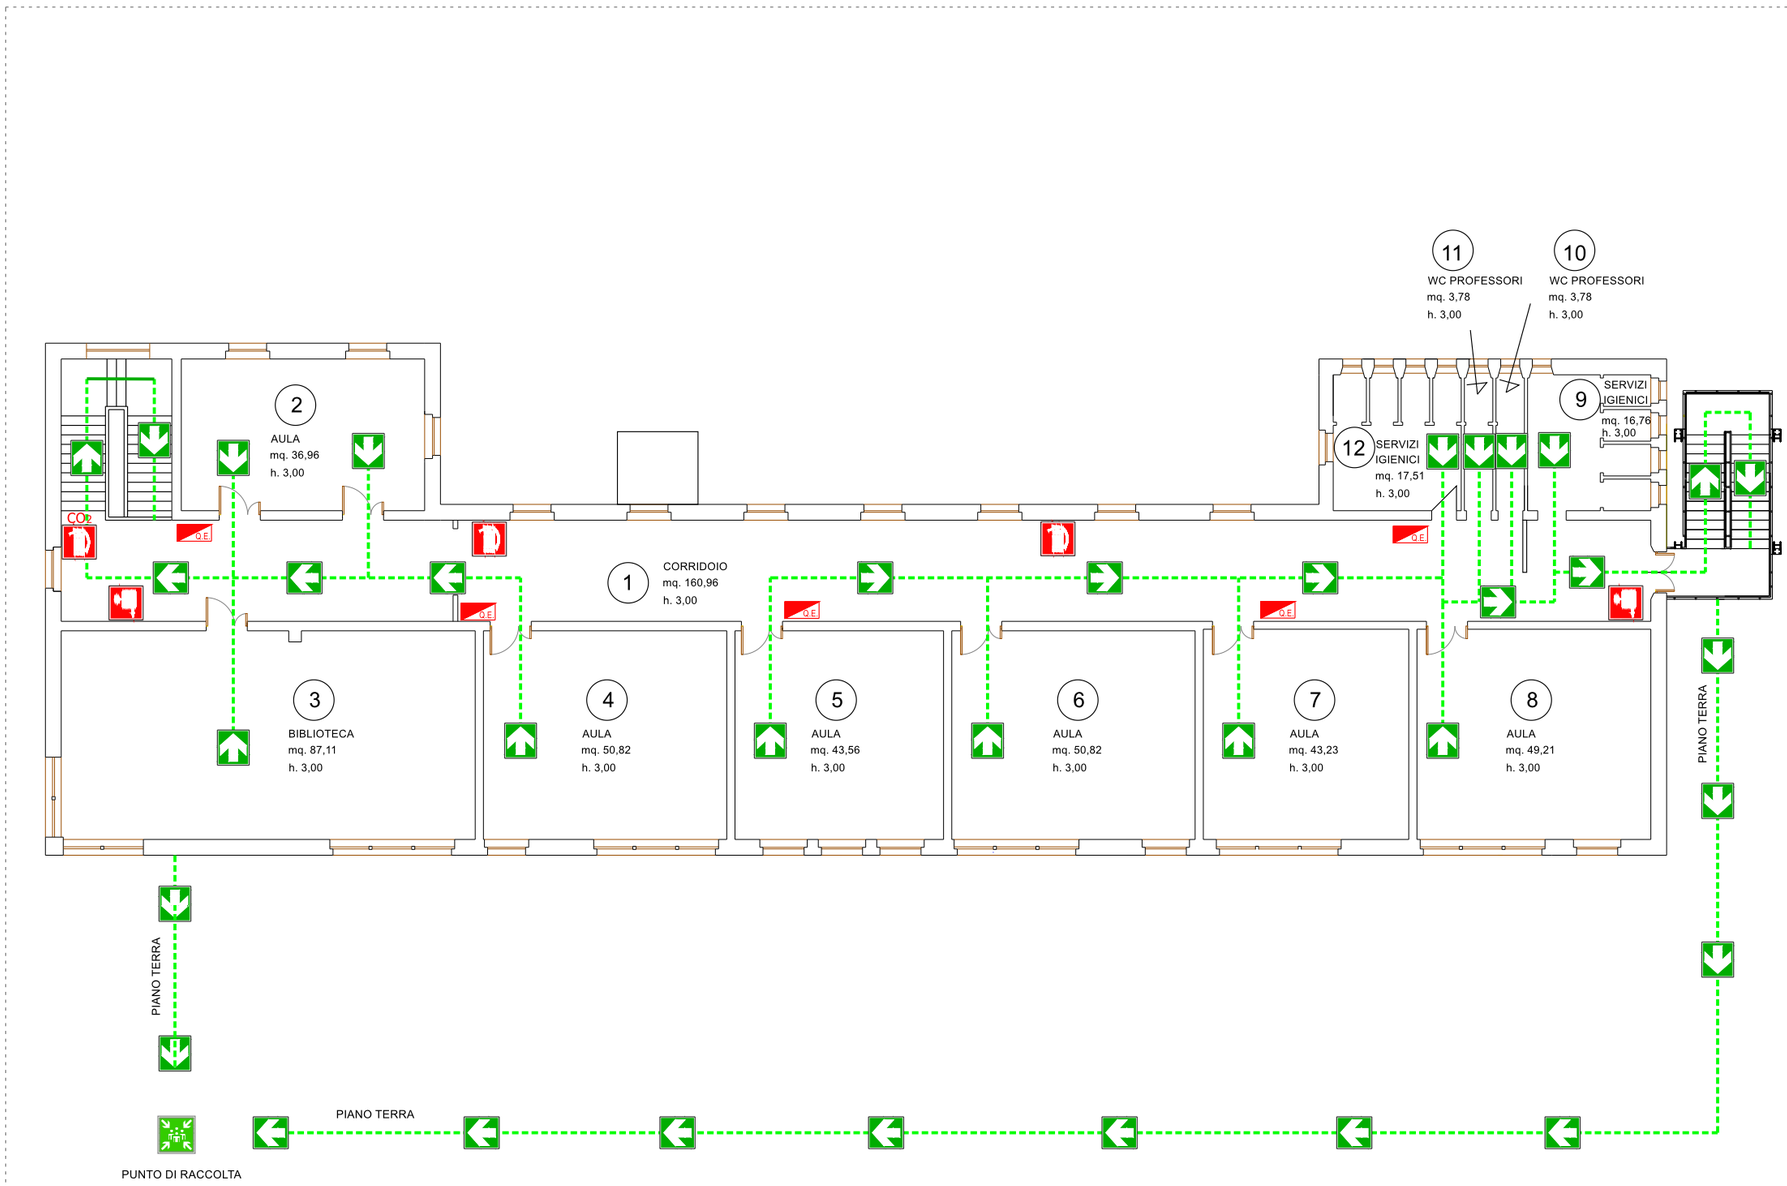


PIANTA PIANO SECONDO

## PROCEDURE DA ADOTTARE IN CASO DI ALLARME
(per il personale scolastico e alunni)

- La segnalazione acustica standard è:
  2 suoni corti e 1 prolungato: evacuazione;
  2 suoni: cessato allarme.
- Mantenere la calma ed evitare di trasmettere il panico ad altre persone.
- Evacuare immediatamente il fabbricato utilizzando le uscite di sicurezza più vicine indicate da apposita segnaletica e riportate nella presente planimetria.
- Prestare assistenza a chi si trova in difficoltà, se avete la garanzia di riuscire nell'intento.
- Restare fermi nei punti di raccolta esterni seguendo le indicazioni degli addetti alla gestione dell'emergenza per non intralciare le operazioni di soccorso rendendovi disponibili a fornire eventuali utili informazioni ai soccorritori.
- Non rientrare nell'edificio fino a quando non vengono ripristinate le condizioni di normalità.

## LEGENDA

- LIMITE DEL COMPARTO ANTINCENDIO
- USCITA DI SICUREZZA PIU' VICINA
- LUOGO SICURO (colore grigio scuro)

## SEGNALETICA DI SICUREZZA ED ATTREZZATURE ANTINCENDIO

SEGNALETICA DI SICUREZZA

- USCITA DI EMERGENZA
- PERCORSO/USCITA DI EMERGENZA VERSO DESTRA / SINISTRA
- PERCORSI INTERNI DI FUGA
- PUNTO DI RACCOLTA
- SPAZIO CALMO DISABILI
- IDRANTI UNI 45
- ESTINTORI
- PULSANTI DI ALLARME
- QUADRO ELETTRICO
- DIVIETO DI USARE L'ASCENSORE

DIRIGENTE SCOLASTICO : PROF.SSA MIRIA CUCCA

RSPP : DOTT. ING. SABRINA CUCINOTTA